



ЛЕГЕНДА етаж 1

- 1. Антре
- 2. Дневна
- 3. Кухня
- 4. WC
- 5. Градина

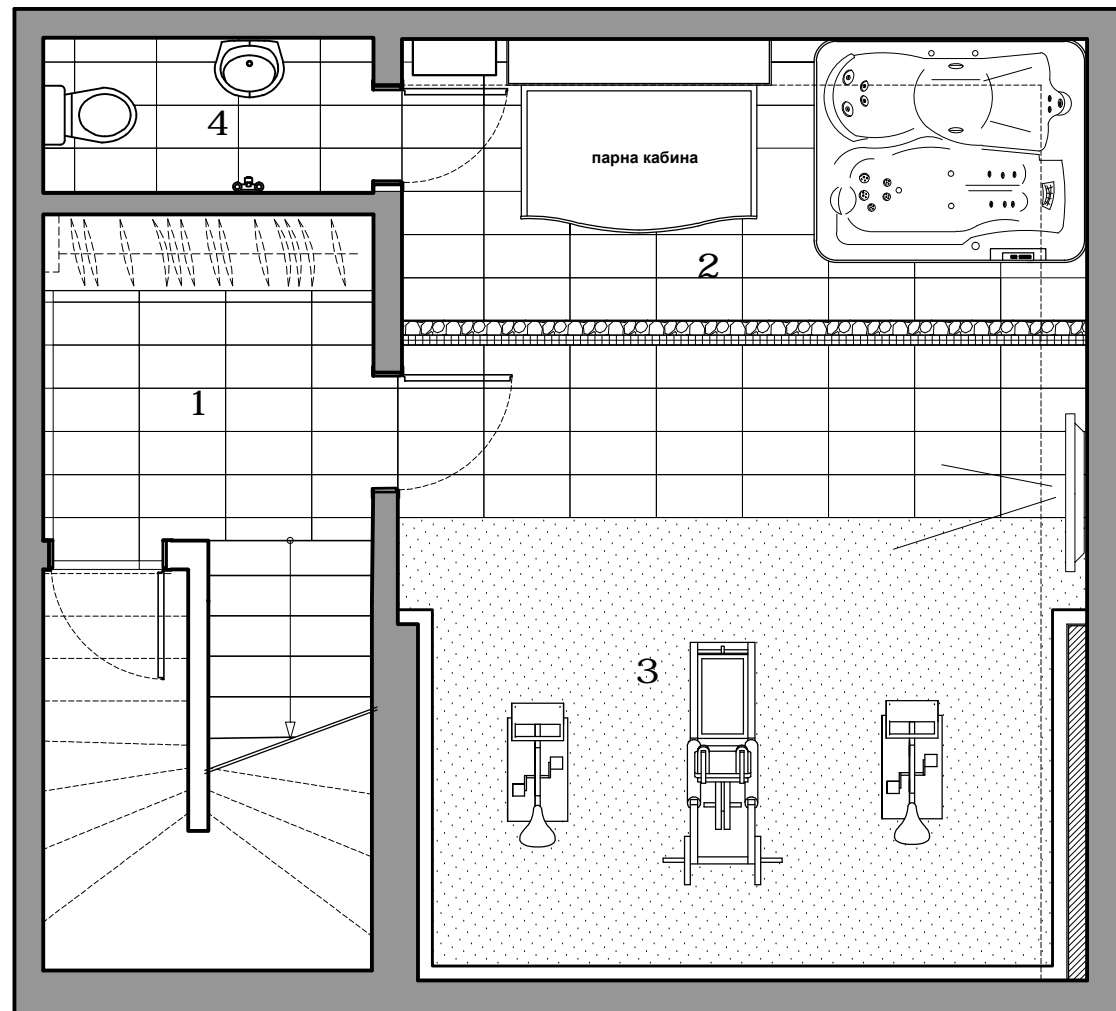

ЛЕГЕНДА етаж 2

- 1. Стълбищна площадка
- 2. Спалня
- 3. Баня
- 4. Детска стая
- 5. Тераса

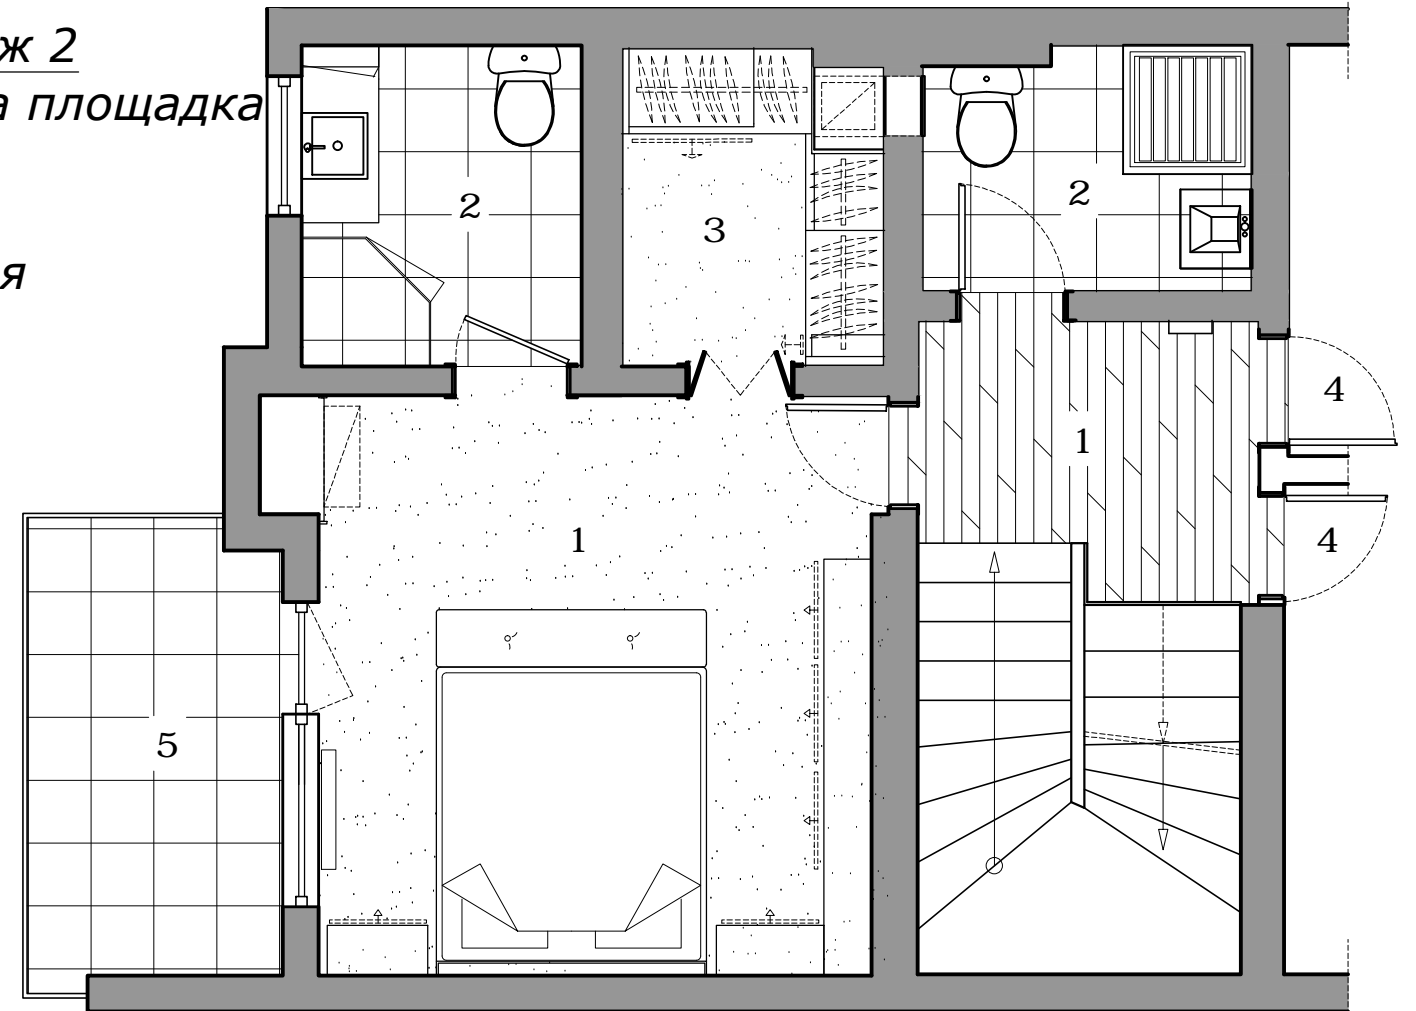

ЛЕГЕНДА сутерен

- 1. Предверие
- 2. Спа
- 3. Фитнес
- 4. WC