


ЛЕГЕНДА ПЪРВИ ЕТАЖ:

- 1. Вестибюл
- 2. WC
- 3. Дрешник
- 4. Кухня
- 5. Дневна и трапезария
- 6. Спалня
- 7. Антре
- 8. Баня
- 9. Гараж
- 10. Тераса

ЛЕГЕНДА ПРИЗЕМЕН ЕТАЖ:

- 1. Антре
- 2. Джакузи
- 3. Сауна
- 4. WC
- 5. Дневна и трапезария
- 6. Кухня
- 7. Тераса
- 8. Обслужващо помещение
- 9. Дрешник
- 10. Склад
- 11. Машинно помещение
- 12. Фитнес

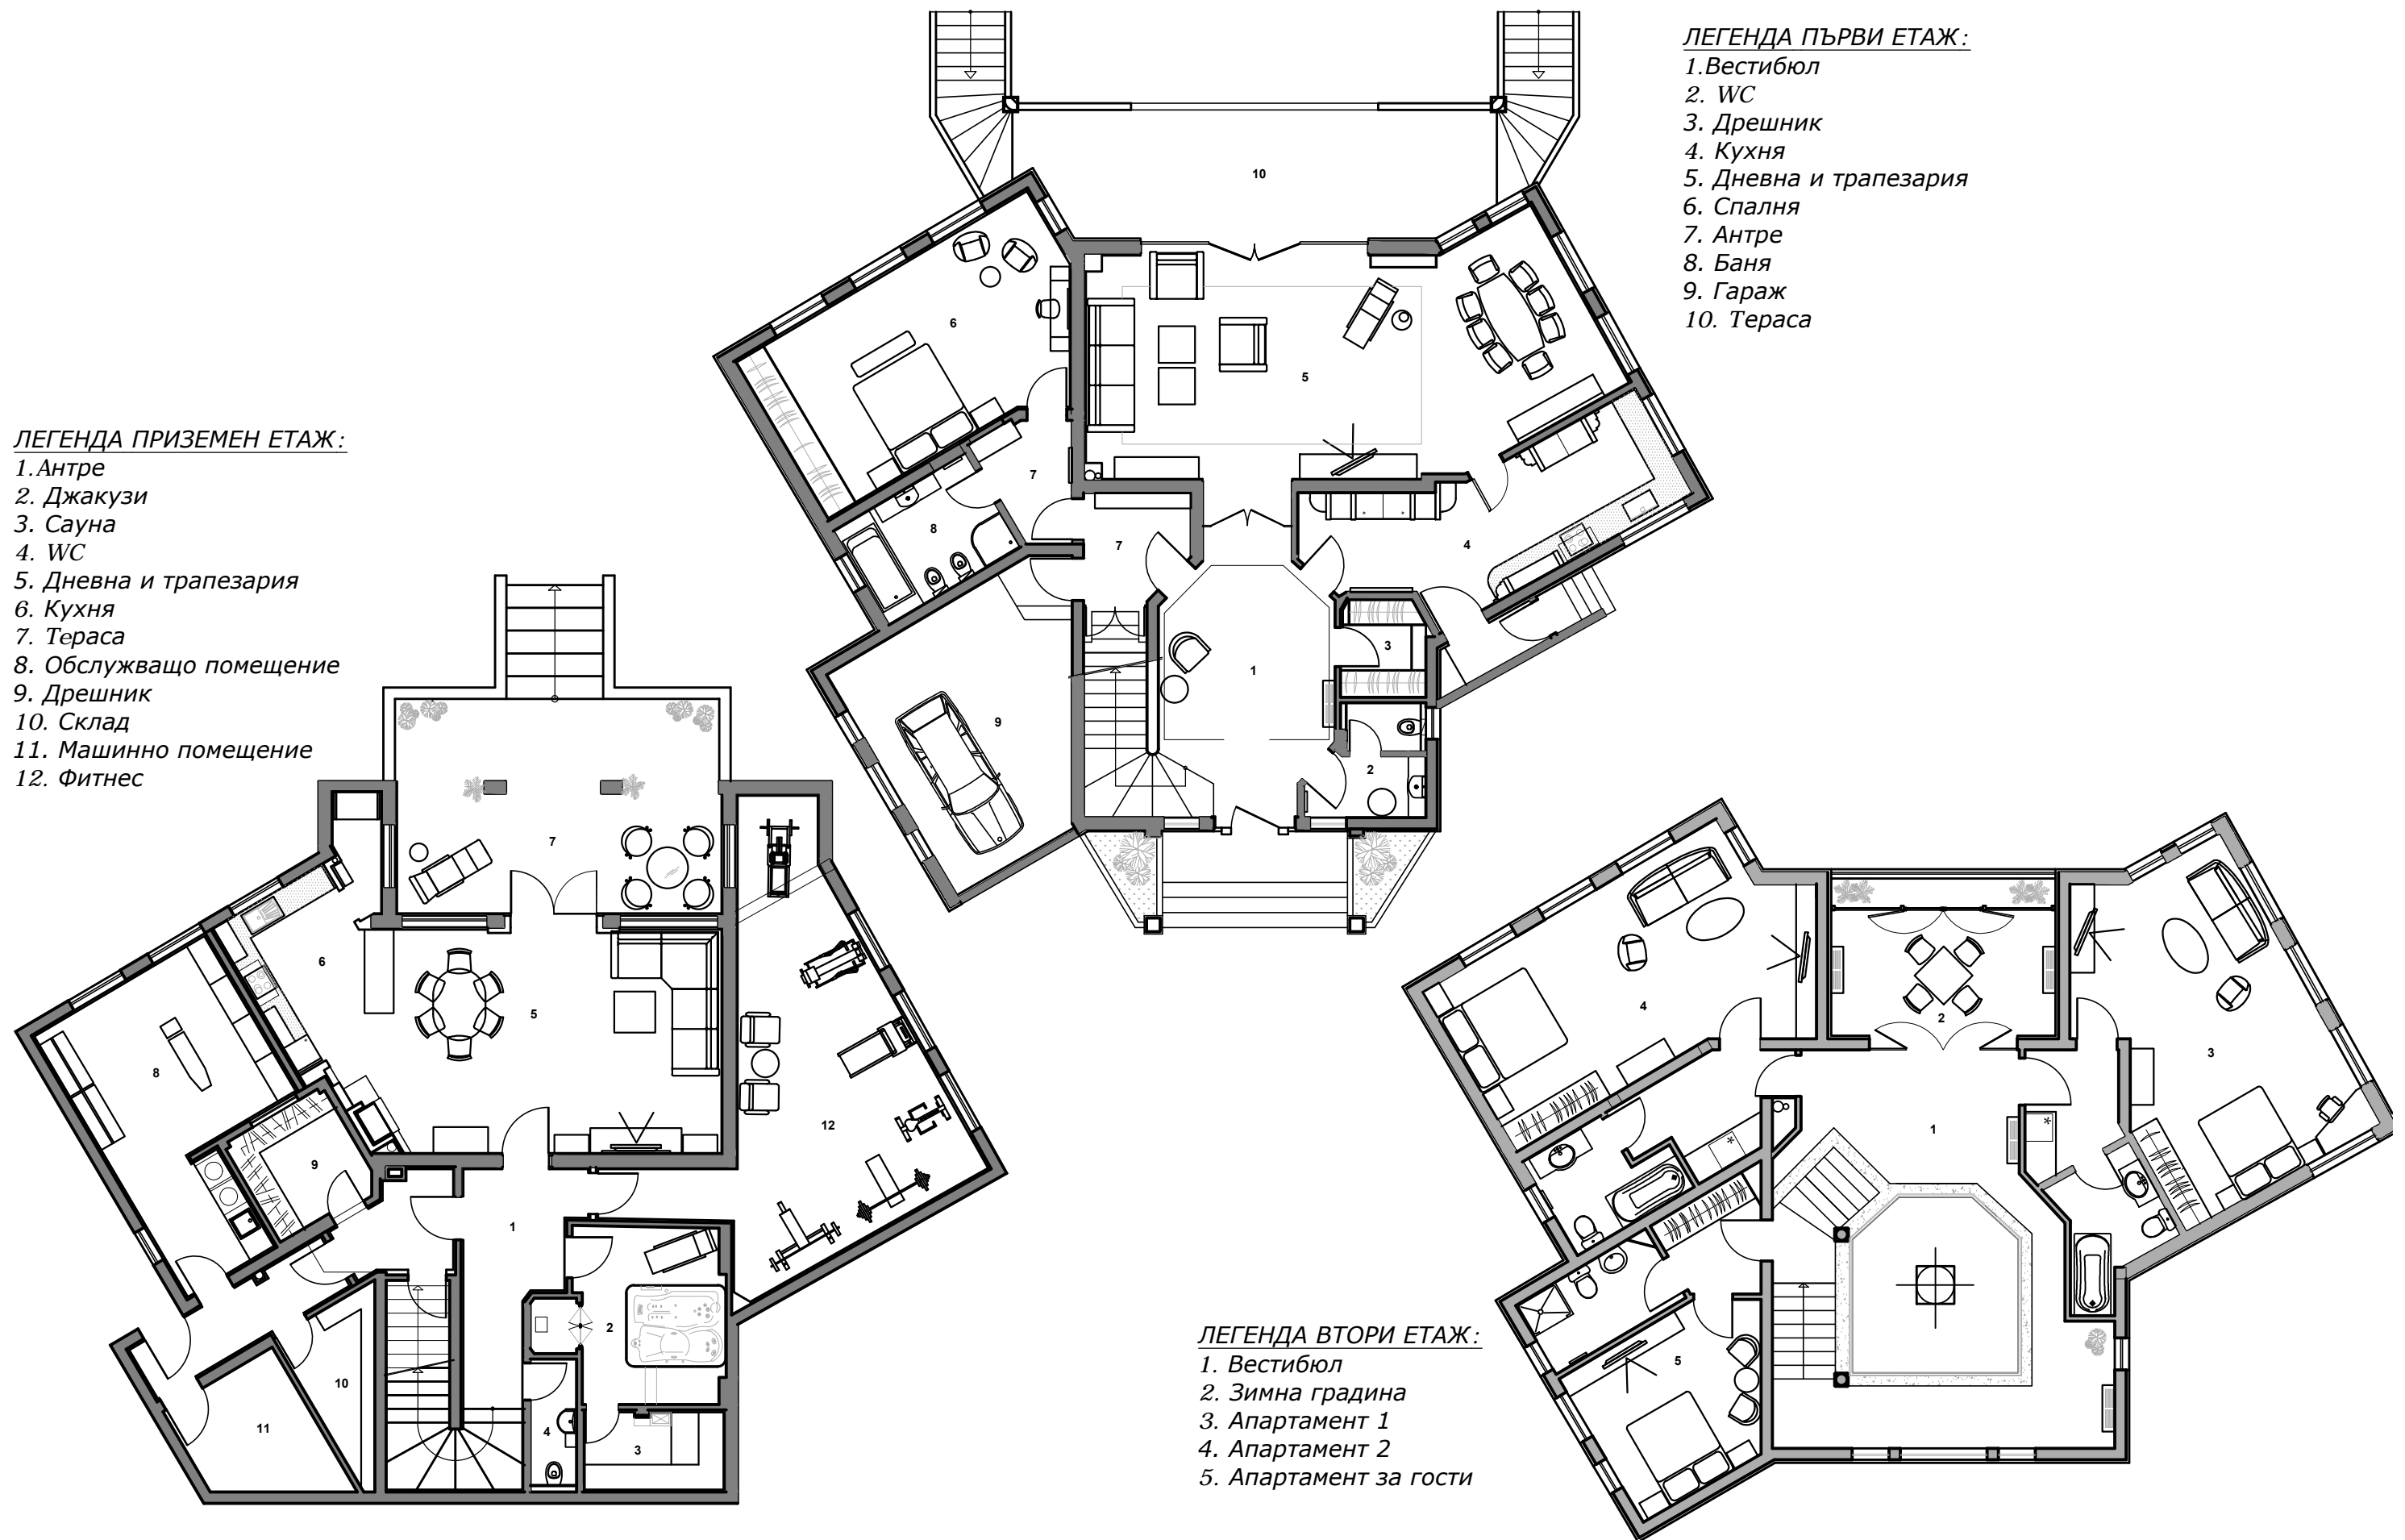

ЛЕГЕНДА ВТОРИ ЕТАЖ:

- 1. Вестибюл
- 2. Зимна градина
- 3. Апартамент 1
- 4. Апартамент 2
- 5. Апартамент за гости