

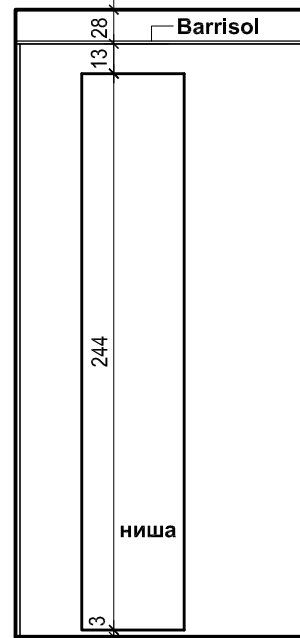


Детайл С

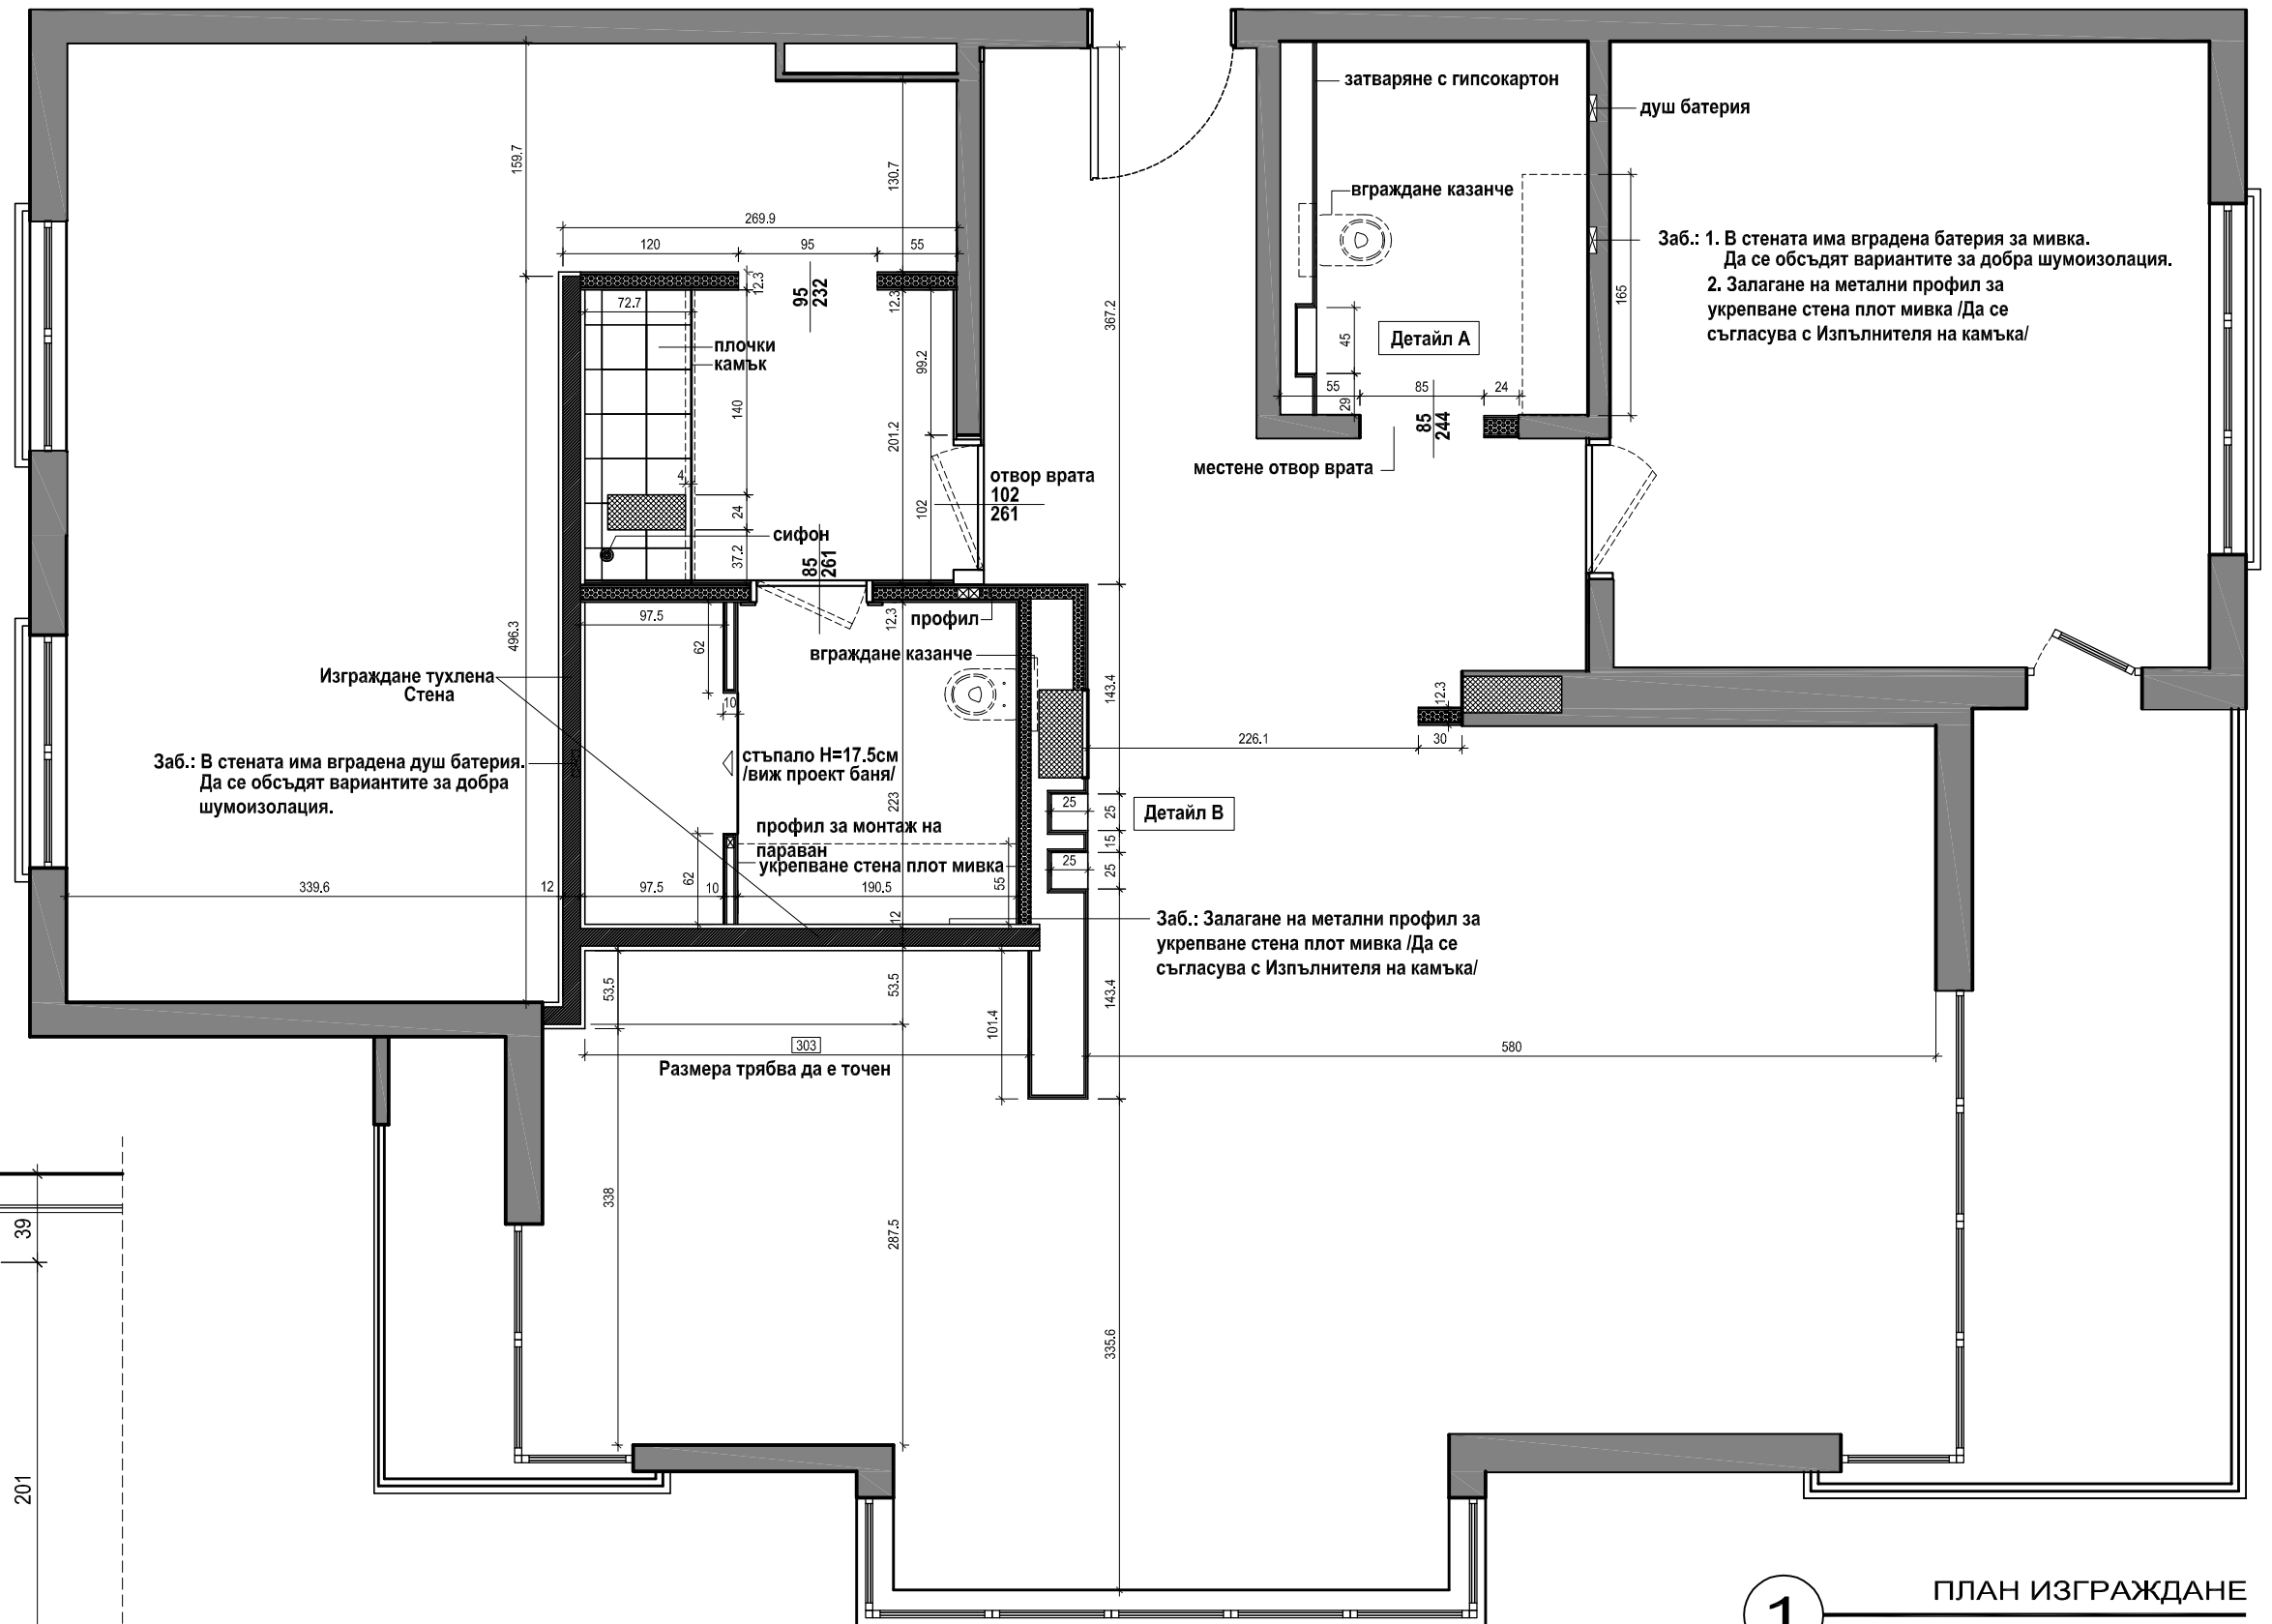

Детайл В

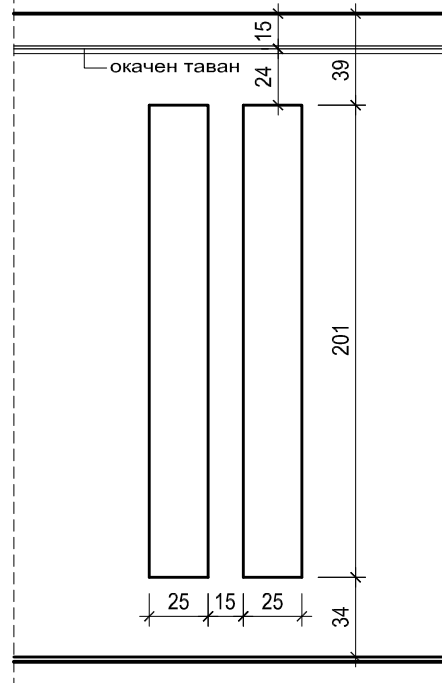

Заб.: В стената има вградена душ батерия. Да се обсъдят вариантите за добра шумоизолация.

Изграждане тухлена Стена

Детайл В




Заб.: Залагане на метални профил за укрепване стена плот мивка /Да се съгласува с Изпълнителя на камъка/

Заб.: 1. В стената има вградена батерия за мивка. Да се обсъдят вариантите за добра шумоизолация.
2. Залагане на метални профил за укрепване стена плот мивка /Да се съгласува с Изпълнителя на камъка/

Забележка:

1. Стените от гипсокартон да се изпълнят с два листа от всяка страна и с вата.
2. Да се проверят зидарските размери на банята с душа, съобразени с реденето на плочките.

Легенда:

-  Стена от гипсокартон с вата
-  Тухлена стена
-  Същ. стена

1 ПЛАН ИЗГРАЖДАНЕ
М 1:50

DesignStudio M ЦЯЛОСТНИ ИНТЕРИОРНИ РЕШЕНИЯ		
арх.проект: План изграждане		
проектанти: арх.М.Съйкова	05.09.2013	
управител на "ДизайнСтудио М" ООД /арх.М.Съйкова/	М 1:50	