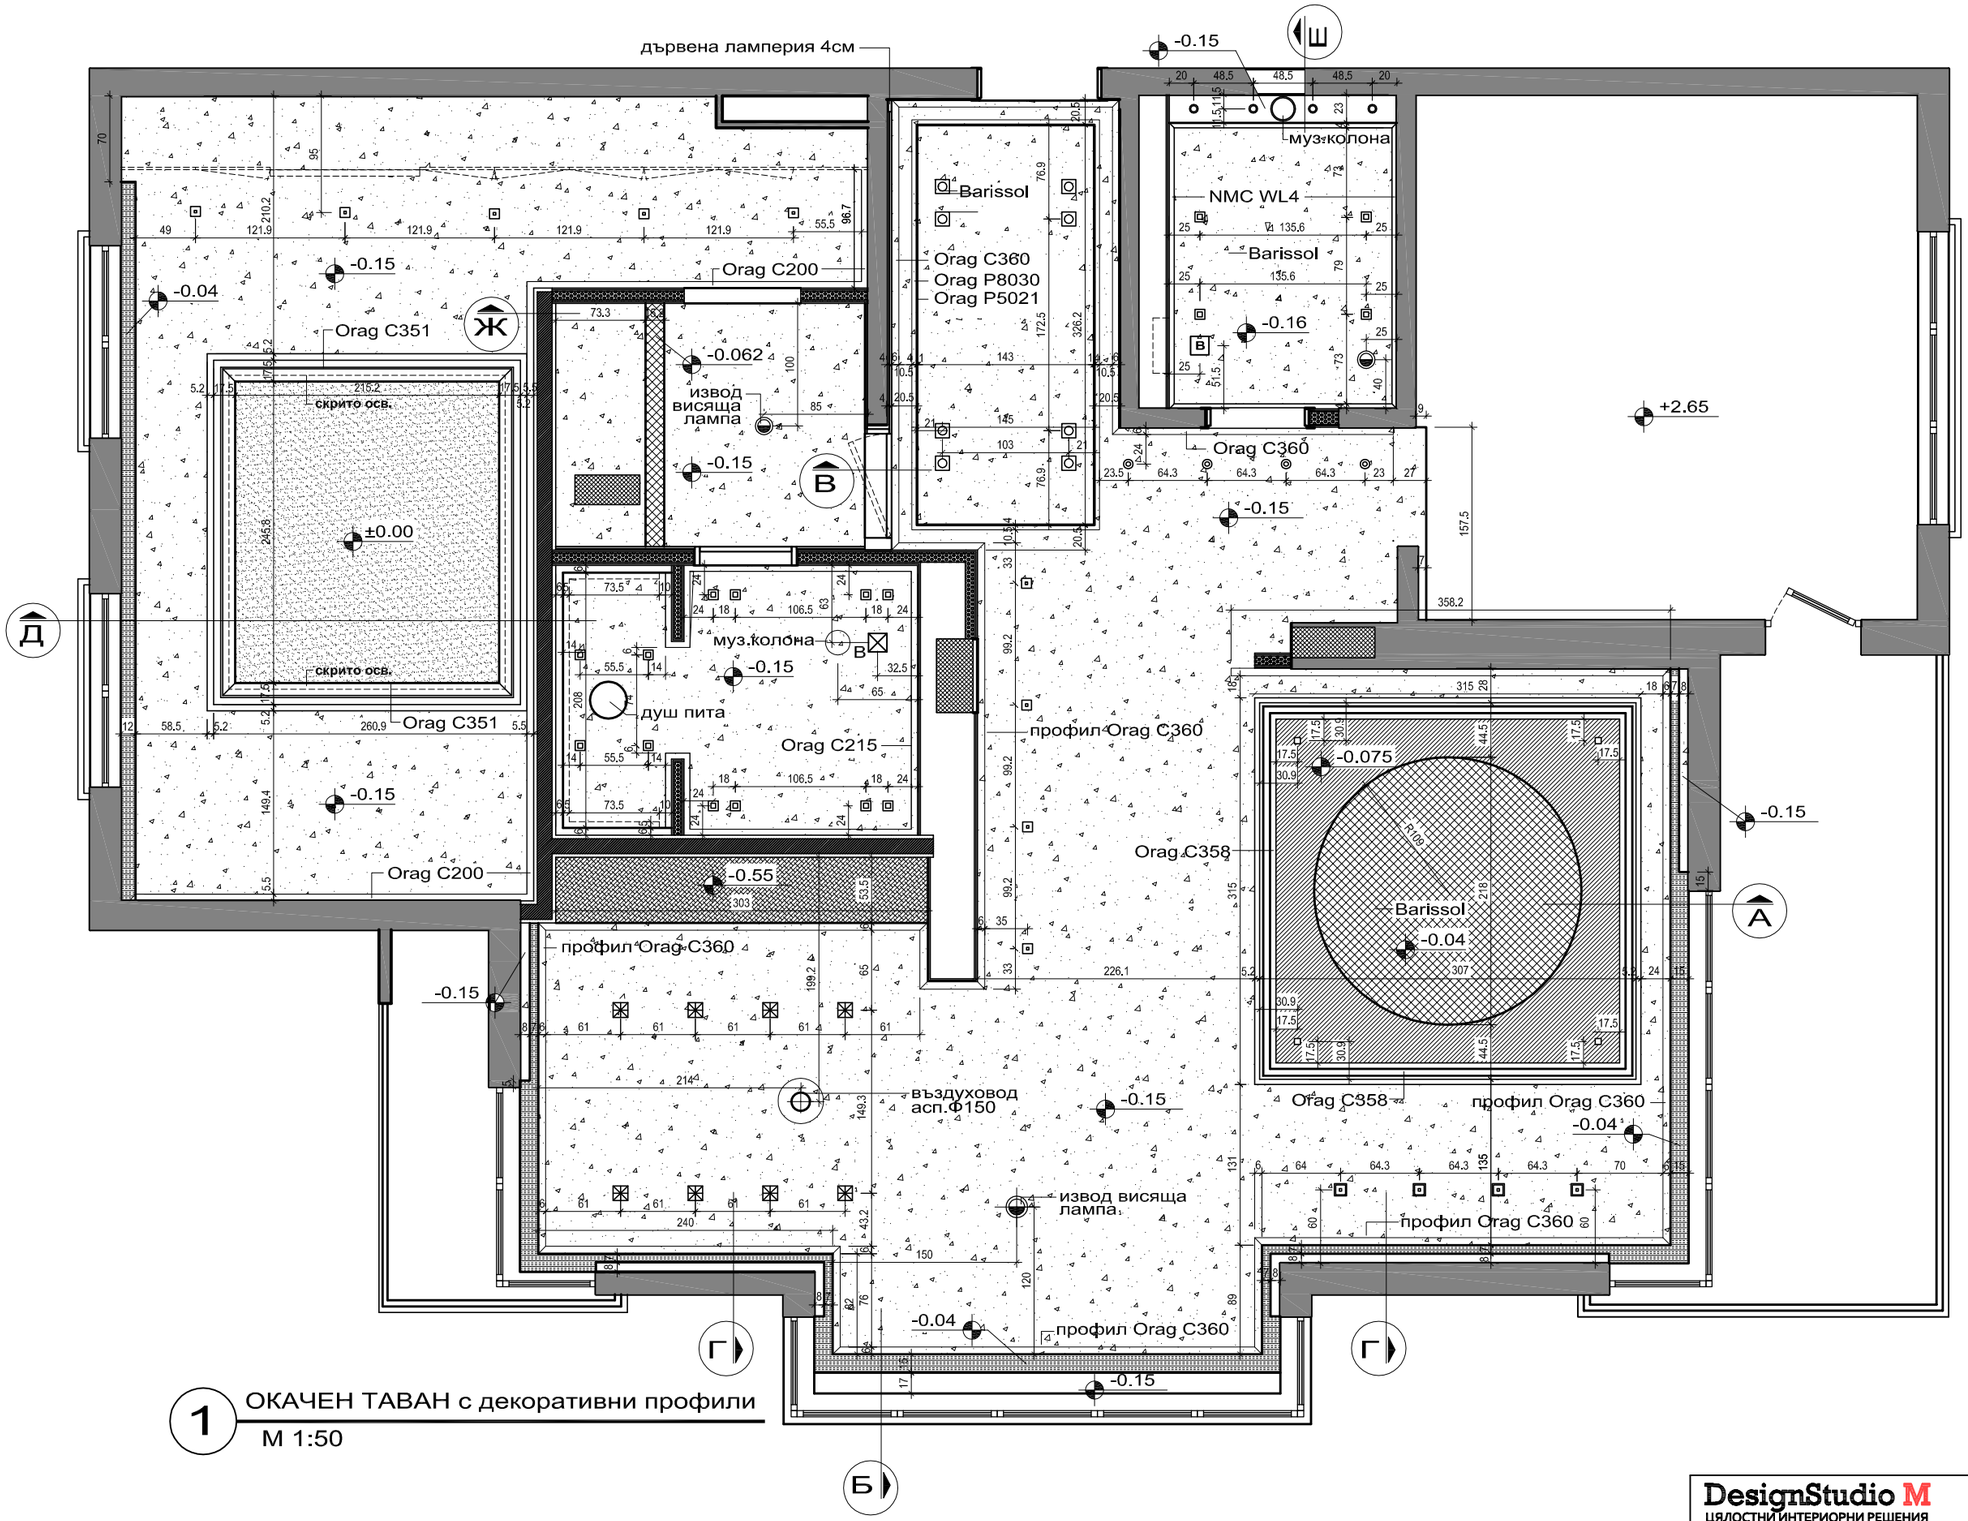

1 ОКАЧЕН ТАВАН с декоративни профили

М 1:50

Забележка: Окачения таван под Барисола да се шпаклова!

DesignStudio M
ЦЯЛОСТНИ ИНТЕРИОРНИ РЕШЕНИЯ

арх.проект: Окачен таван с декоративни профили	
проектанти: арх.М.Съйкова	21.09.2013
управител на "ДизайнСтудио М" ООД /арх.М.Съйкова/	М 1:50